




6-B. ANNEXES GRAPHIQUES

Commune du CROTOY

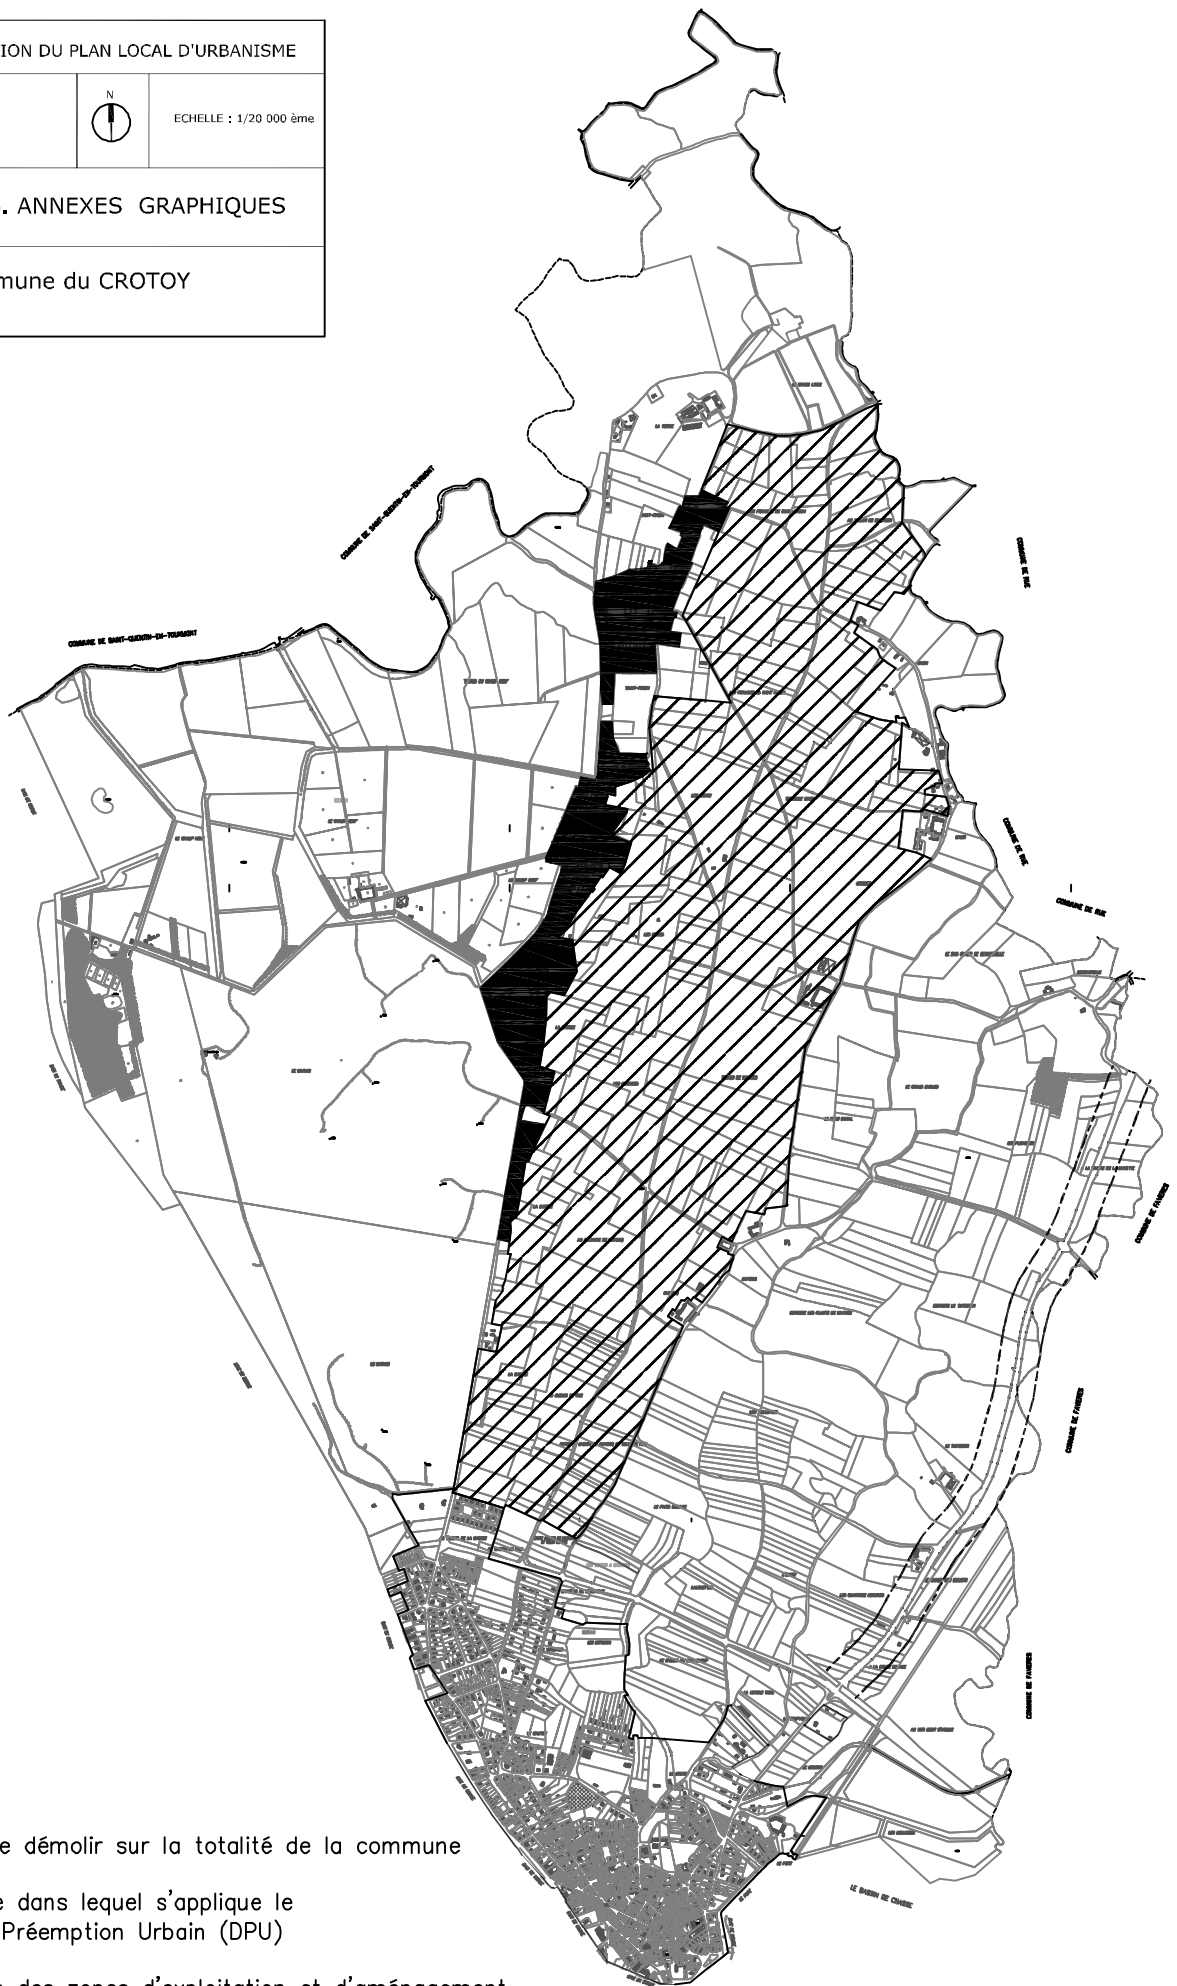

Permis de démolir sur la totalité de la commune



Périmètre dans lequel s'applique le Droit de Préemption Urbain (DPU)



Périmètre des zones d'exploitation et d'aménagement coordonné de carrières



Périmètre concerné par l'application de l'article L.111-1-4 du code de l'urbanisme