

voir encadré




Localisation du cadrage

VILLE DU CROTOY
Département de la Somme

PLAN DE VALORISATION DE L'ARCHITECTURE ET DU PATRIMOINE
DOCUMENT GRAPHIQUE

LEGENDE

LIMITES DE ZONE	VALEURS ARCHITECTURALES ET VEGETALES	Echelle	1/1000
— Limite de commune	★ Historique	Date	Mai 2017
— Limite de FAUAP	— Maison dite "de pêcheur"	PLAN	1
— Limite de zone	— Maison de ville		
VALEURS PAYSAGERES	— Autre typologie (rural, dépendances)		
— Perspectives ouvertes ou cadrées	— Séquences représentatives d'une architecture balnéaire		
⊗ Repères urbains	— Architecture balnéaire de degré 1		
	— Architecture balnéaire de degré 2		
	— Architecture balnéaire de degré 3		
	— Limites prévisibles de qualité		
	— Espaces libres privés de qualité		
VALEURS URBAINES	— Rupture de continuité		
— Espaces libres publics de qualité	— Rupture de gabarit		
— Espaces libres publics à qualité	— Rupture de composition		
— Séquences composées	— Rupture commerciale		
— Séquences de qualité	— Rupture de matériaux		

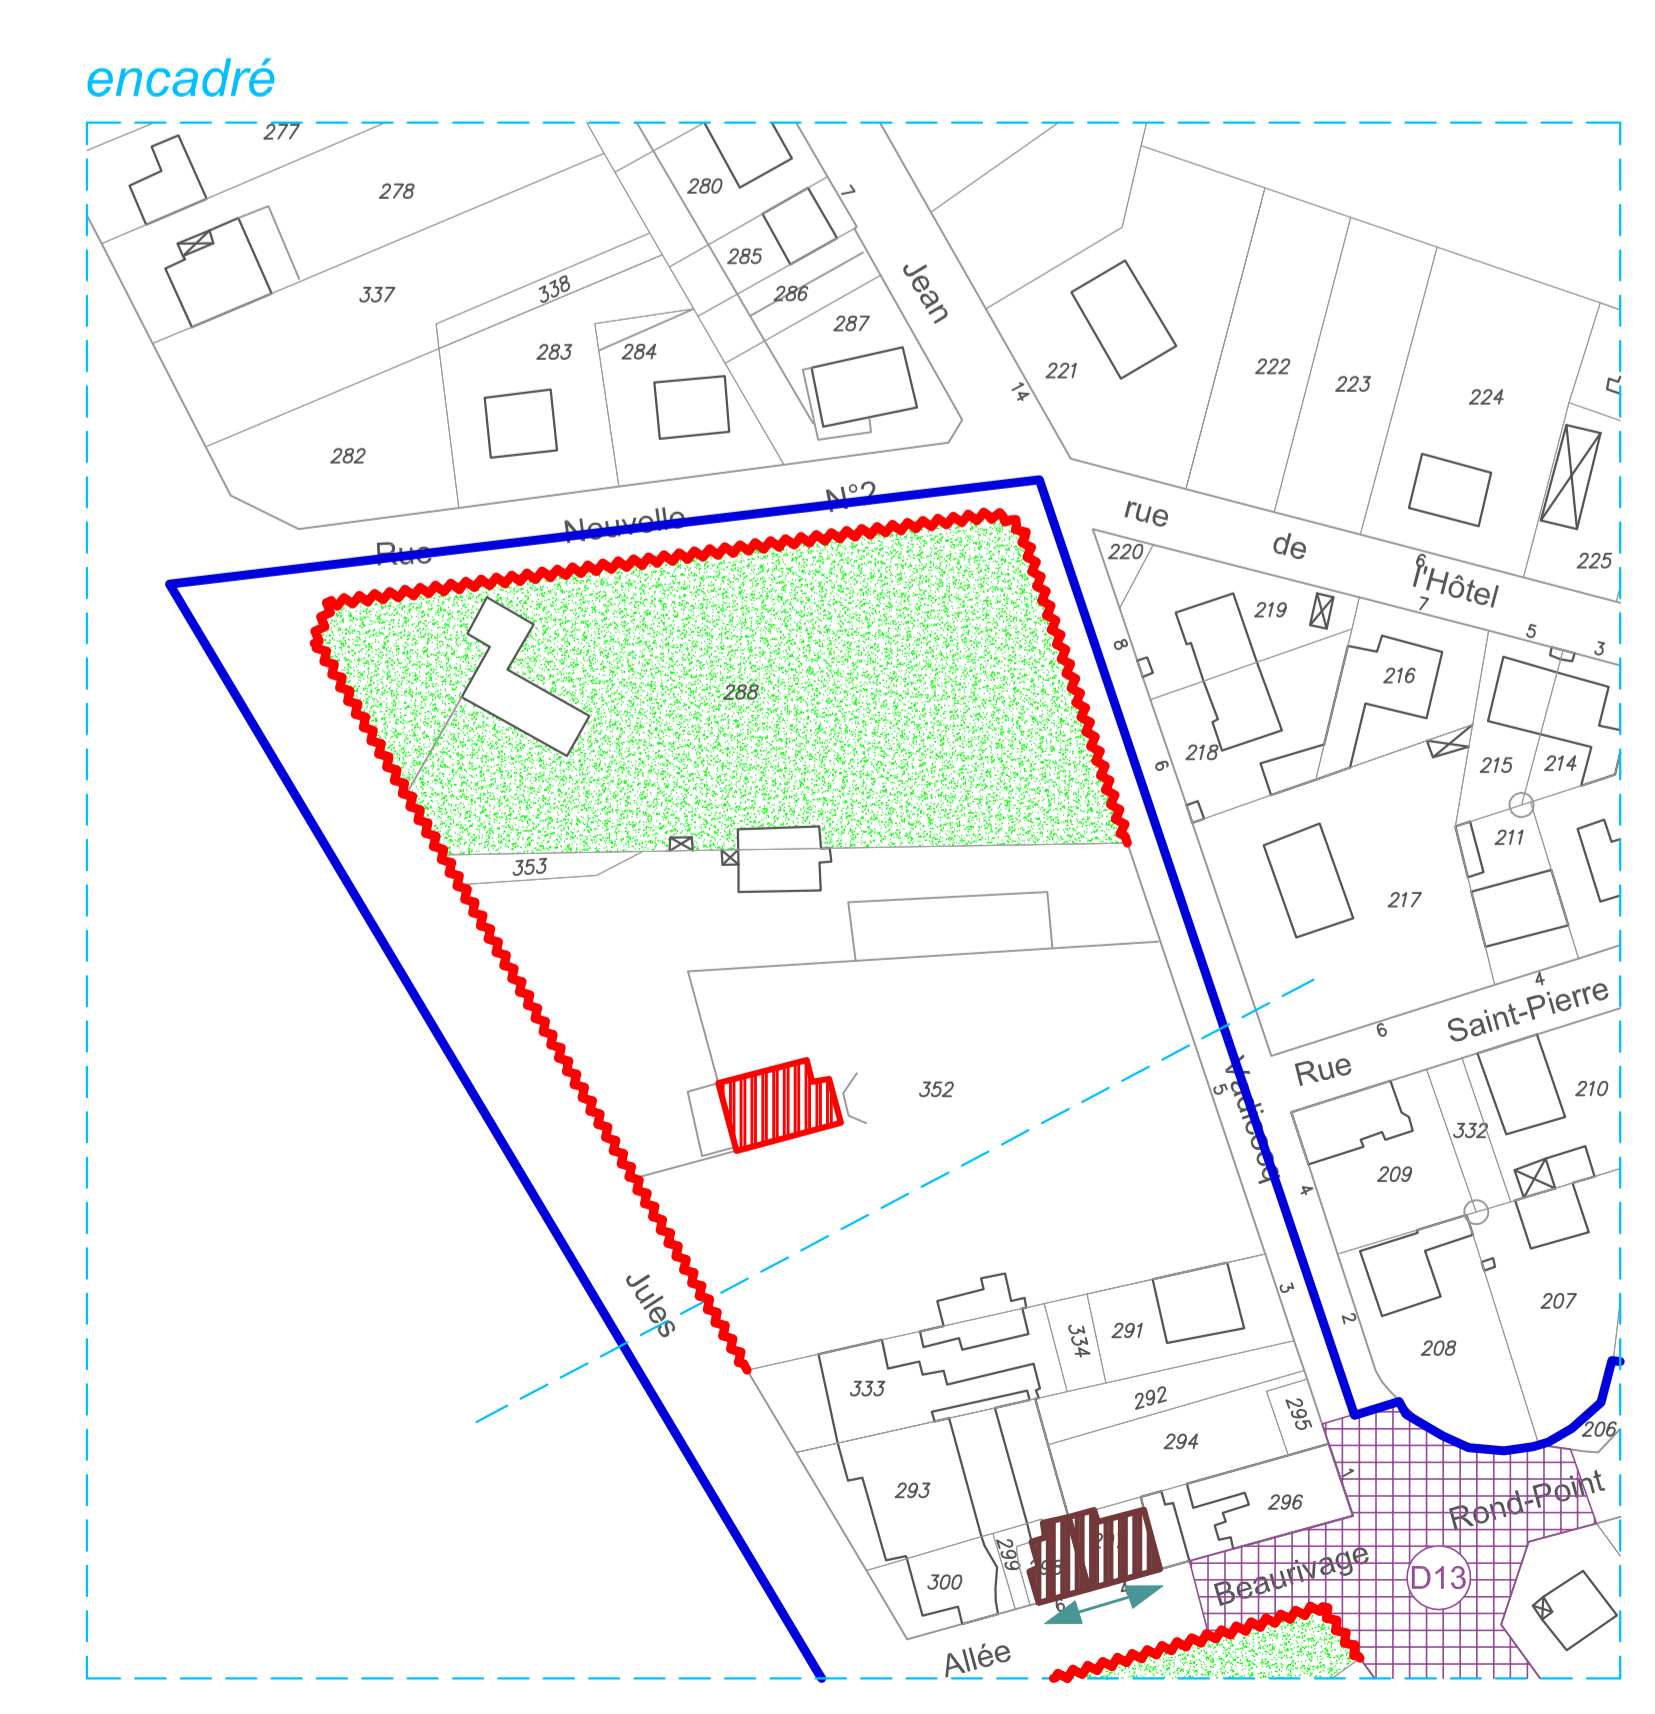

Agence Etienne SINTIVE Architectes
Availier NEUVURES Paysagistes
Etude réalisée sous la responsabilité de l'Architecte des Bâtiments de France