

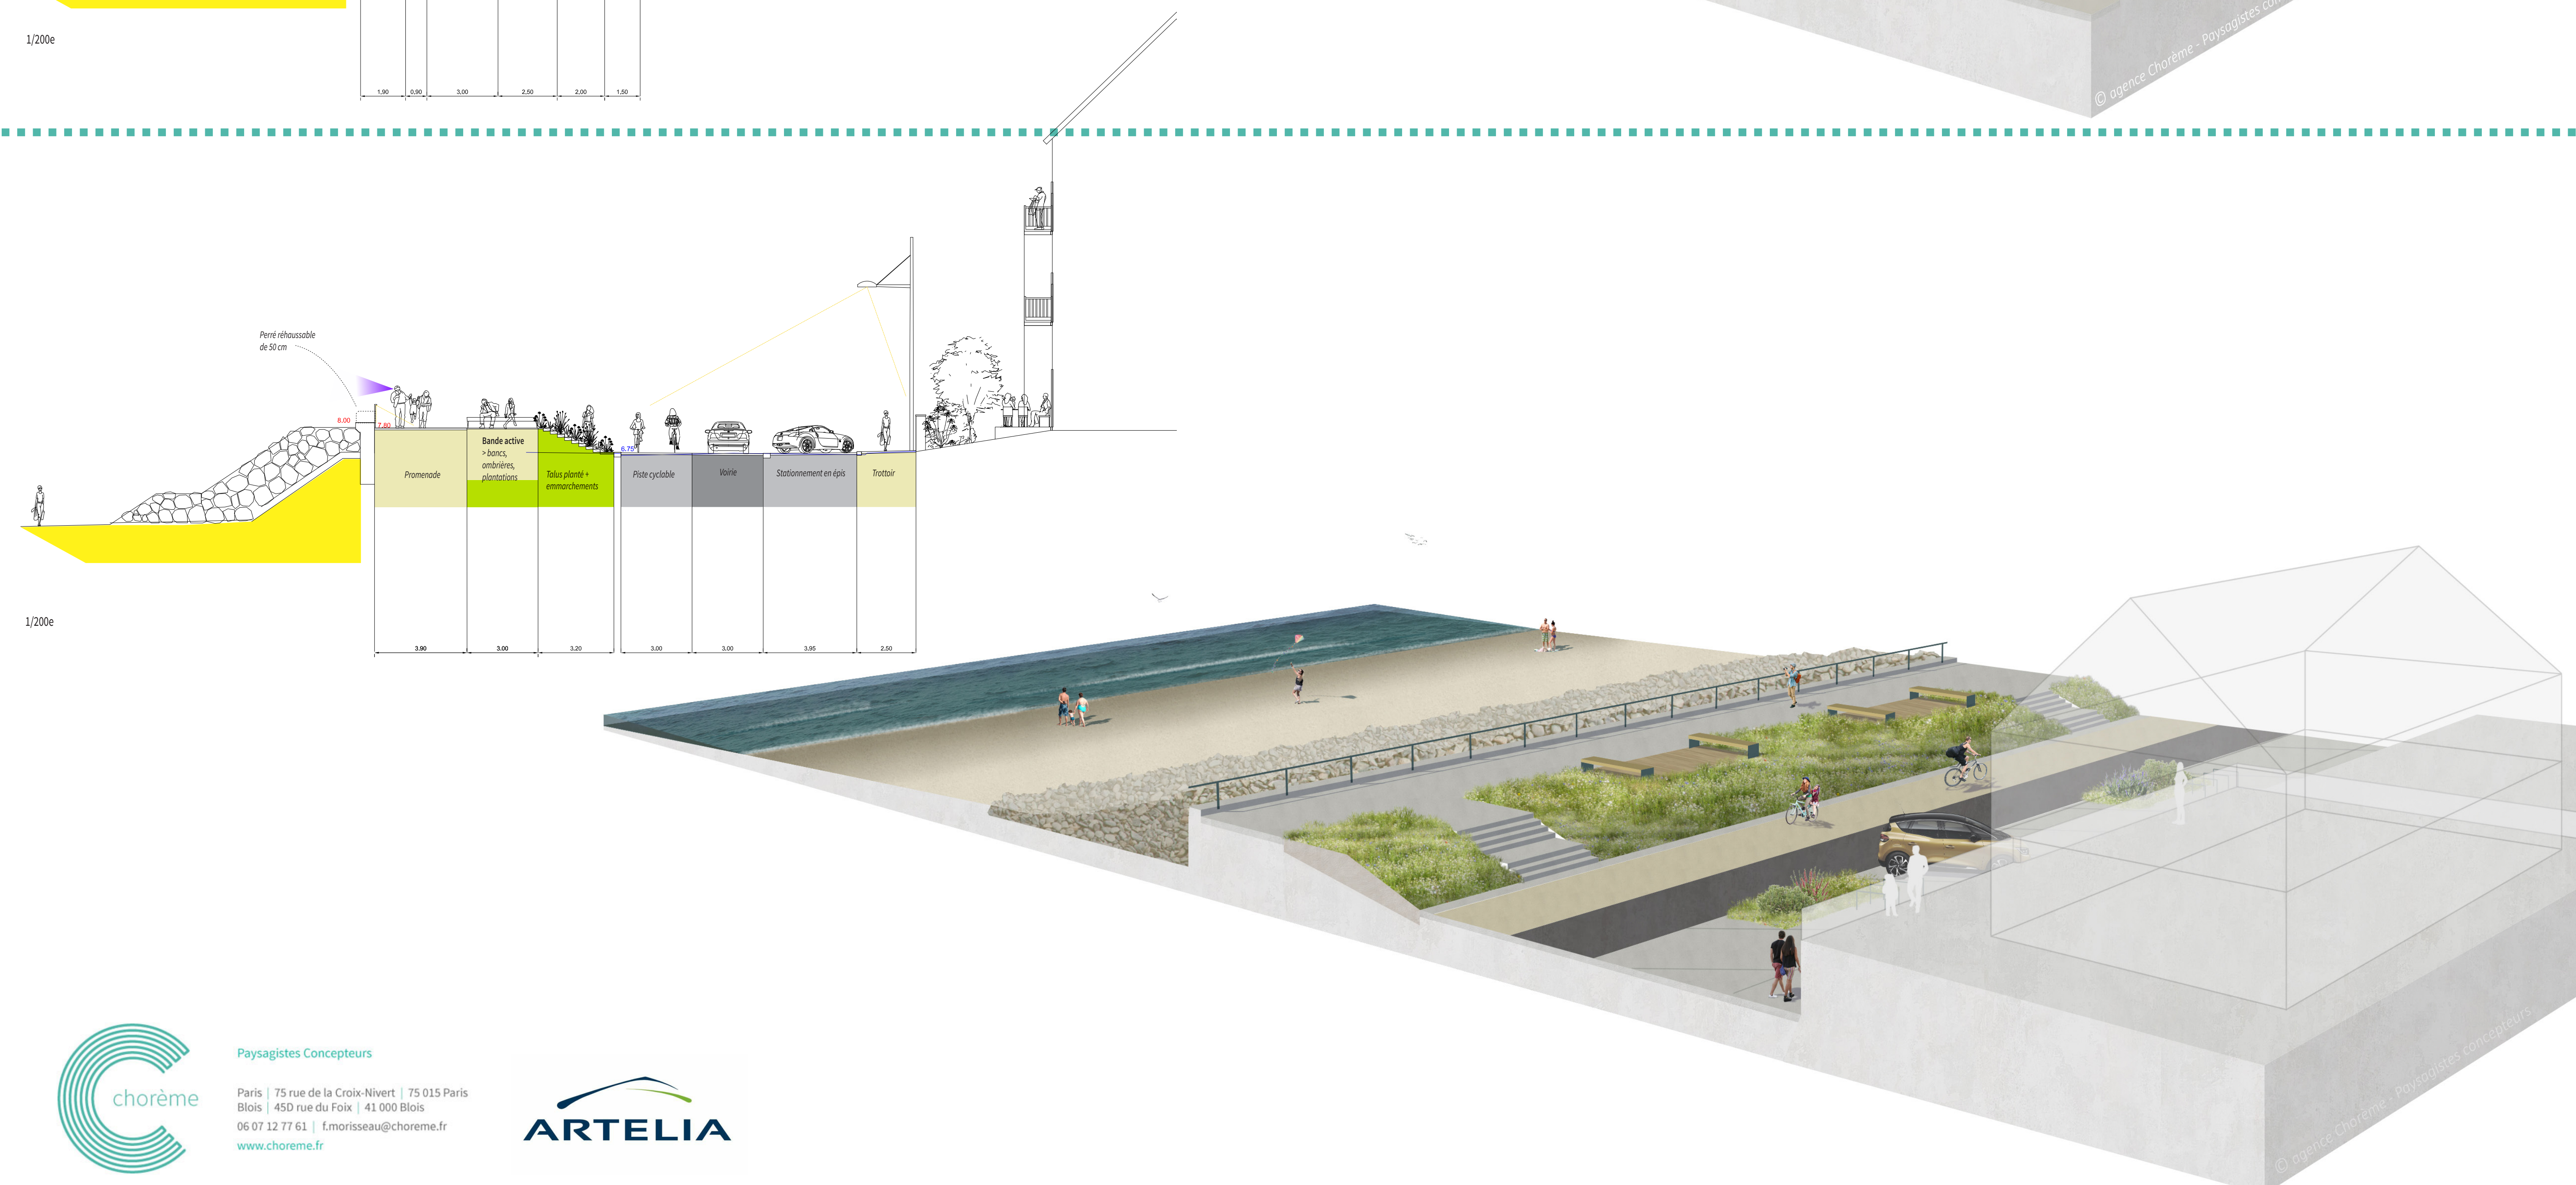


RÉAMÉNAGEMENT DE LA PROMENADE JULES NOIRET - LE CROTOY

Réunion publique du 08 septembre 2023

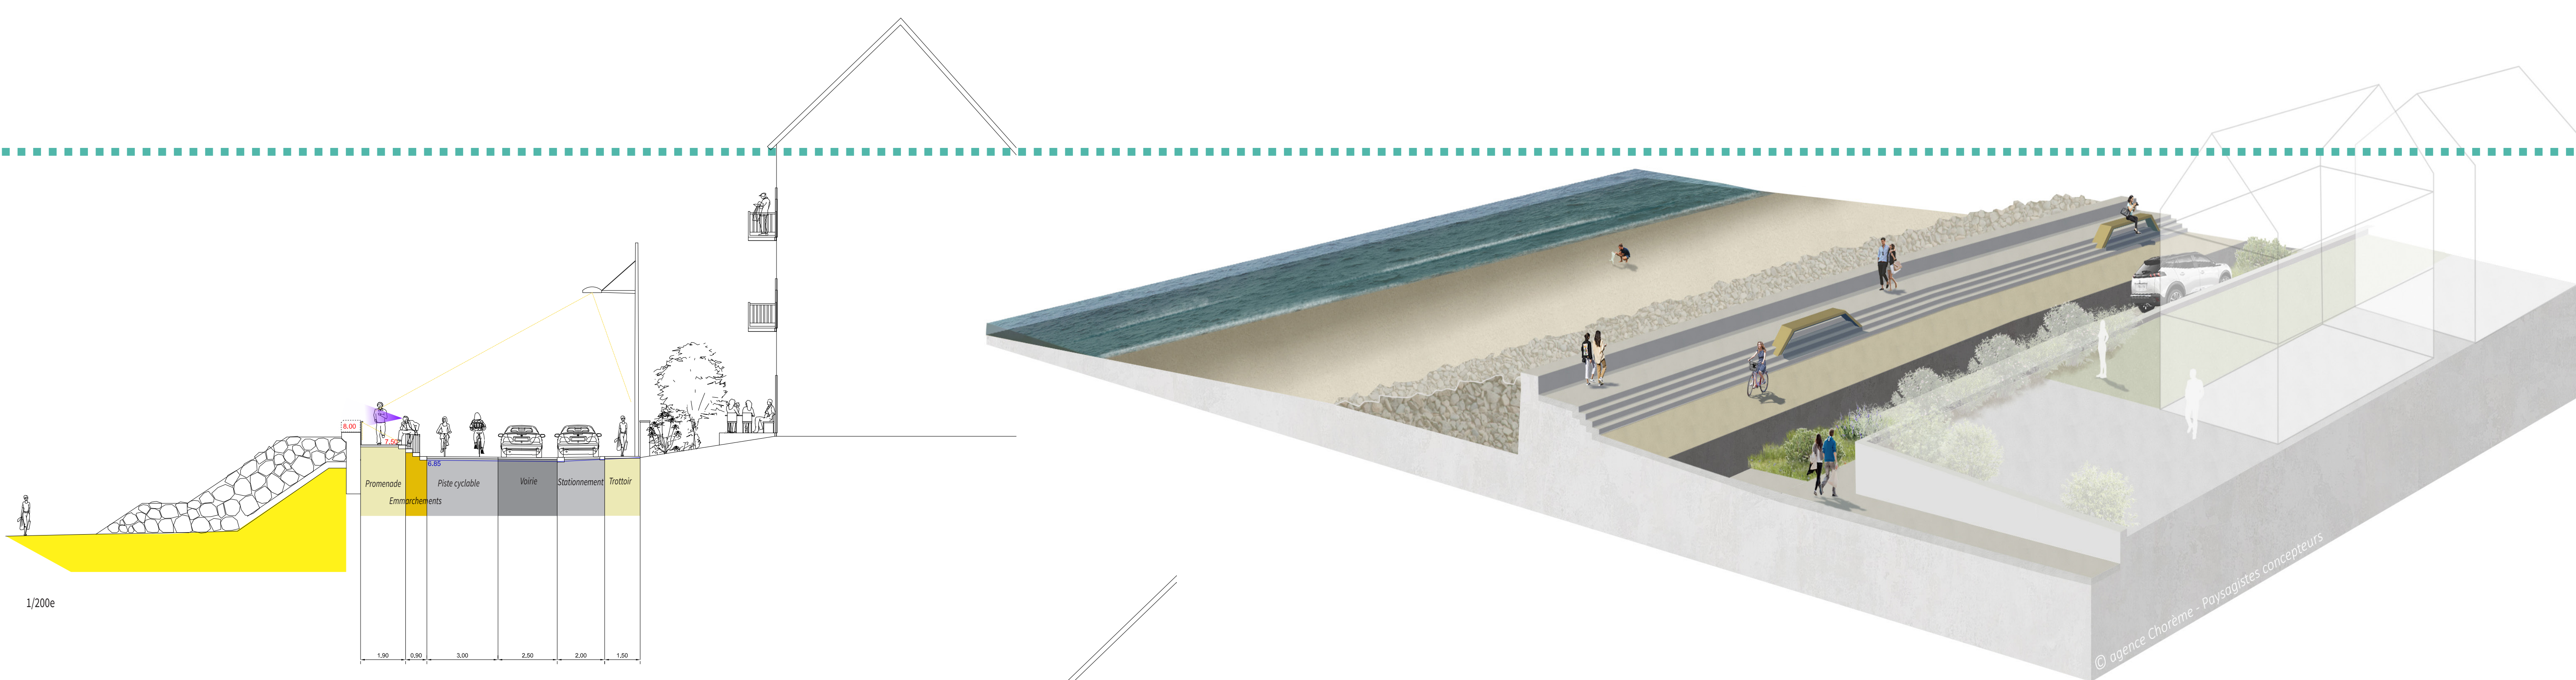

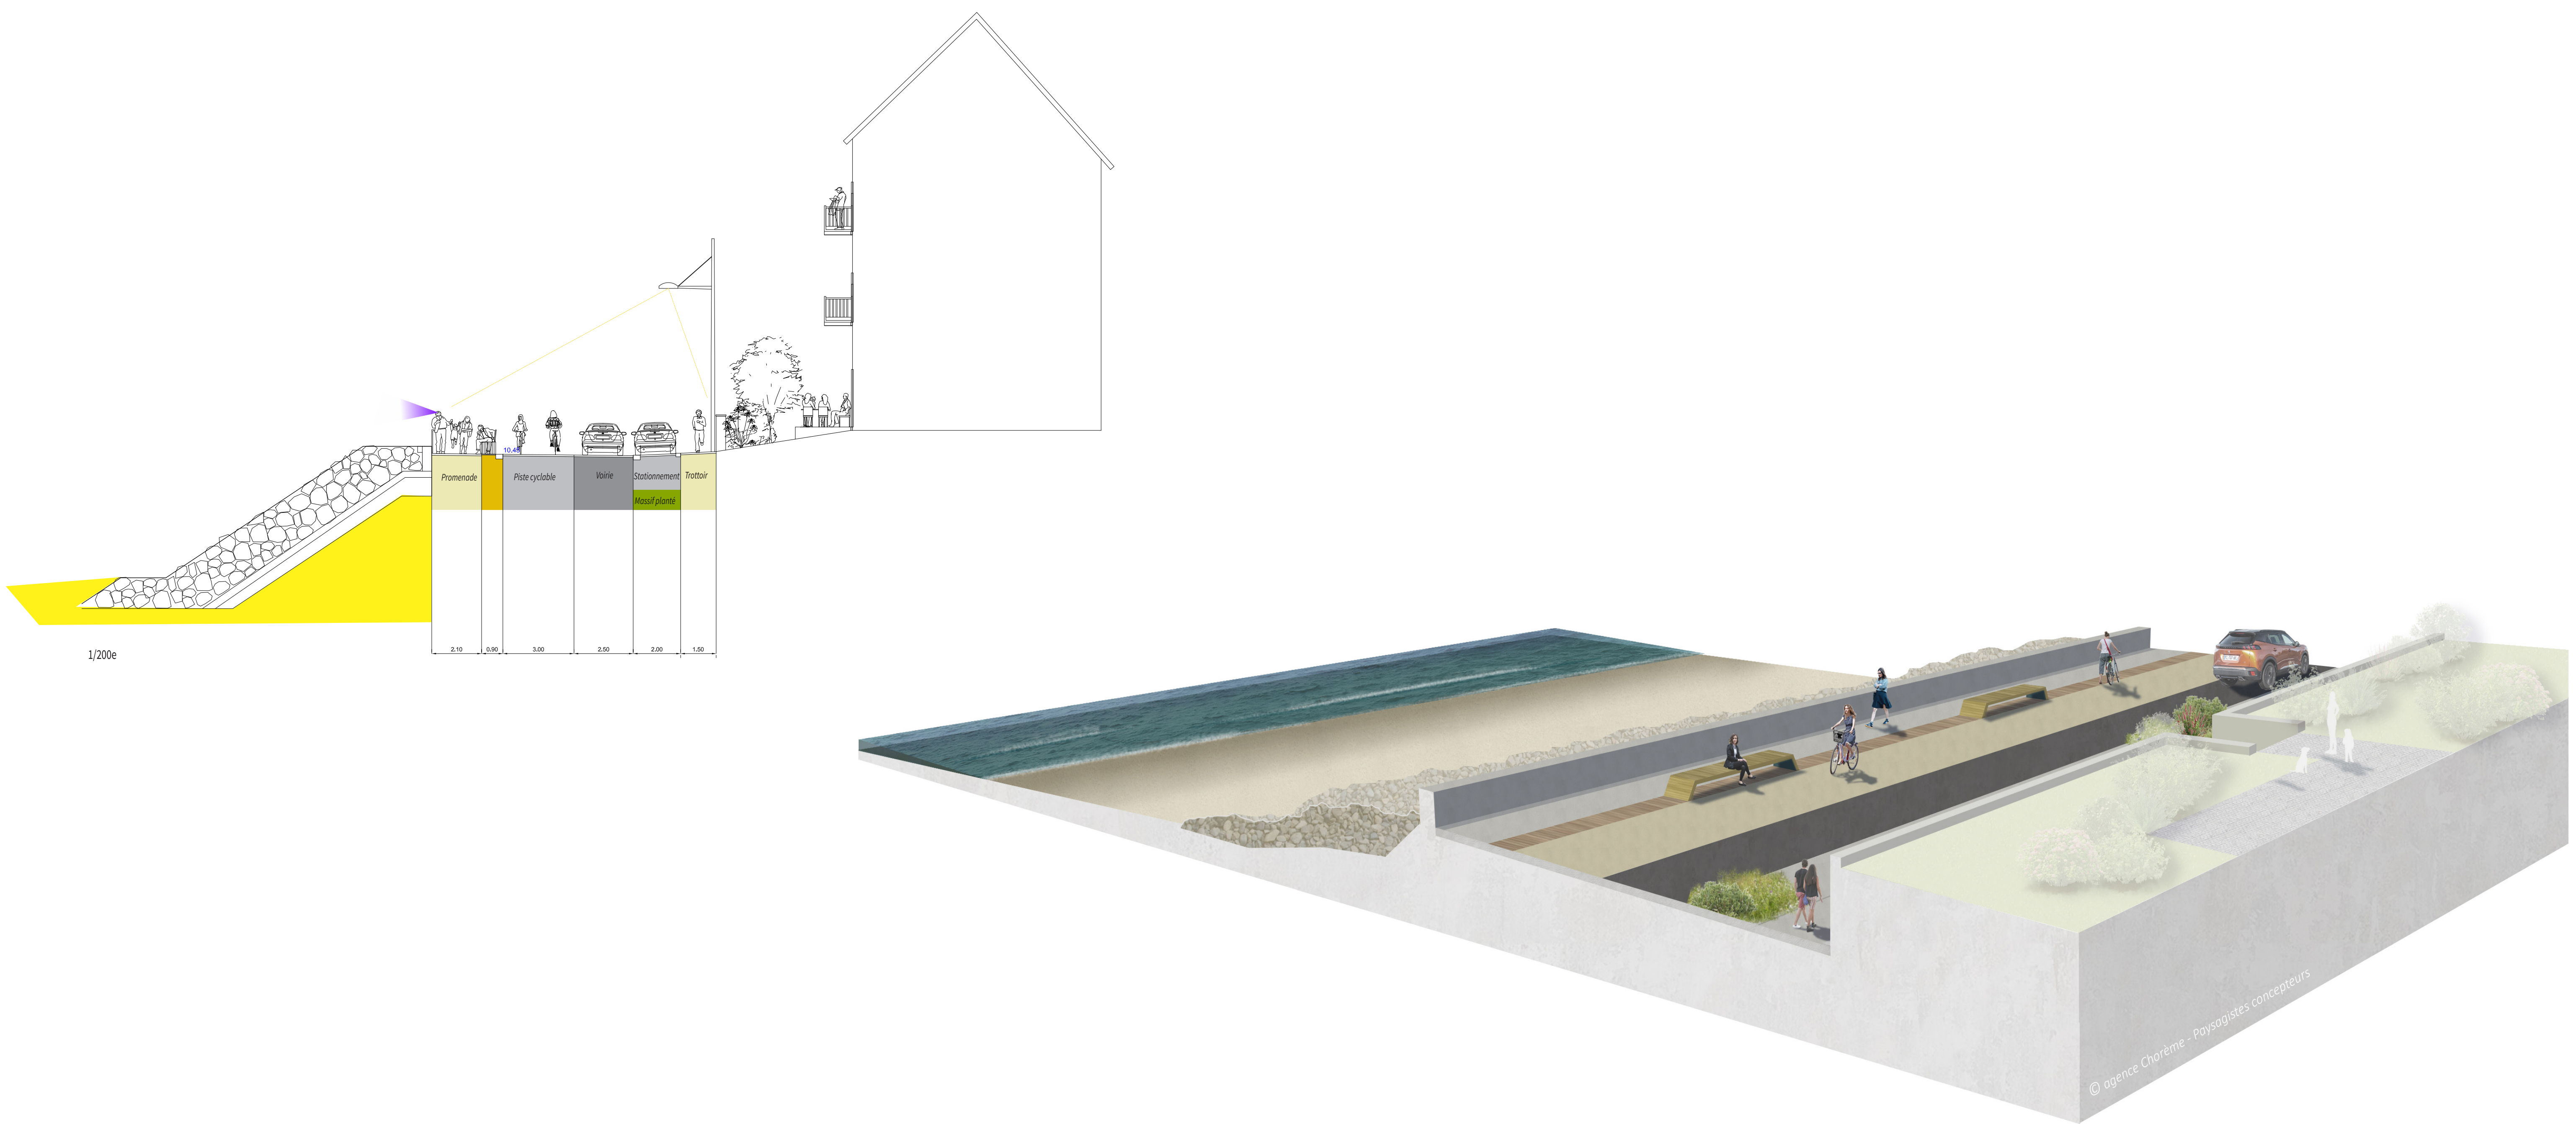

SÉQUENCE 5

P58

P56

SÉQUENCE 4

P46

SÉQUENCE 3

SÉQUENCE 2

P29

SÉQUENCE 1

P23

